


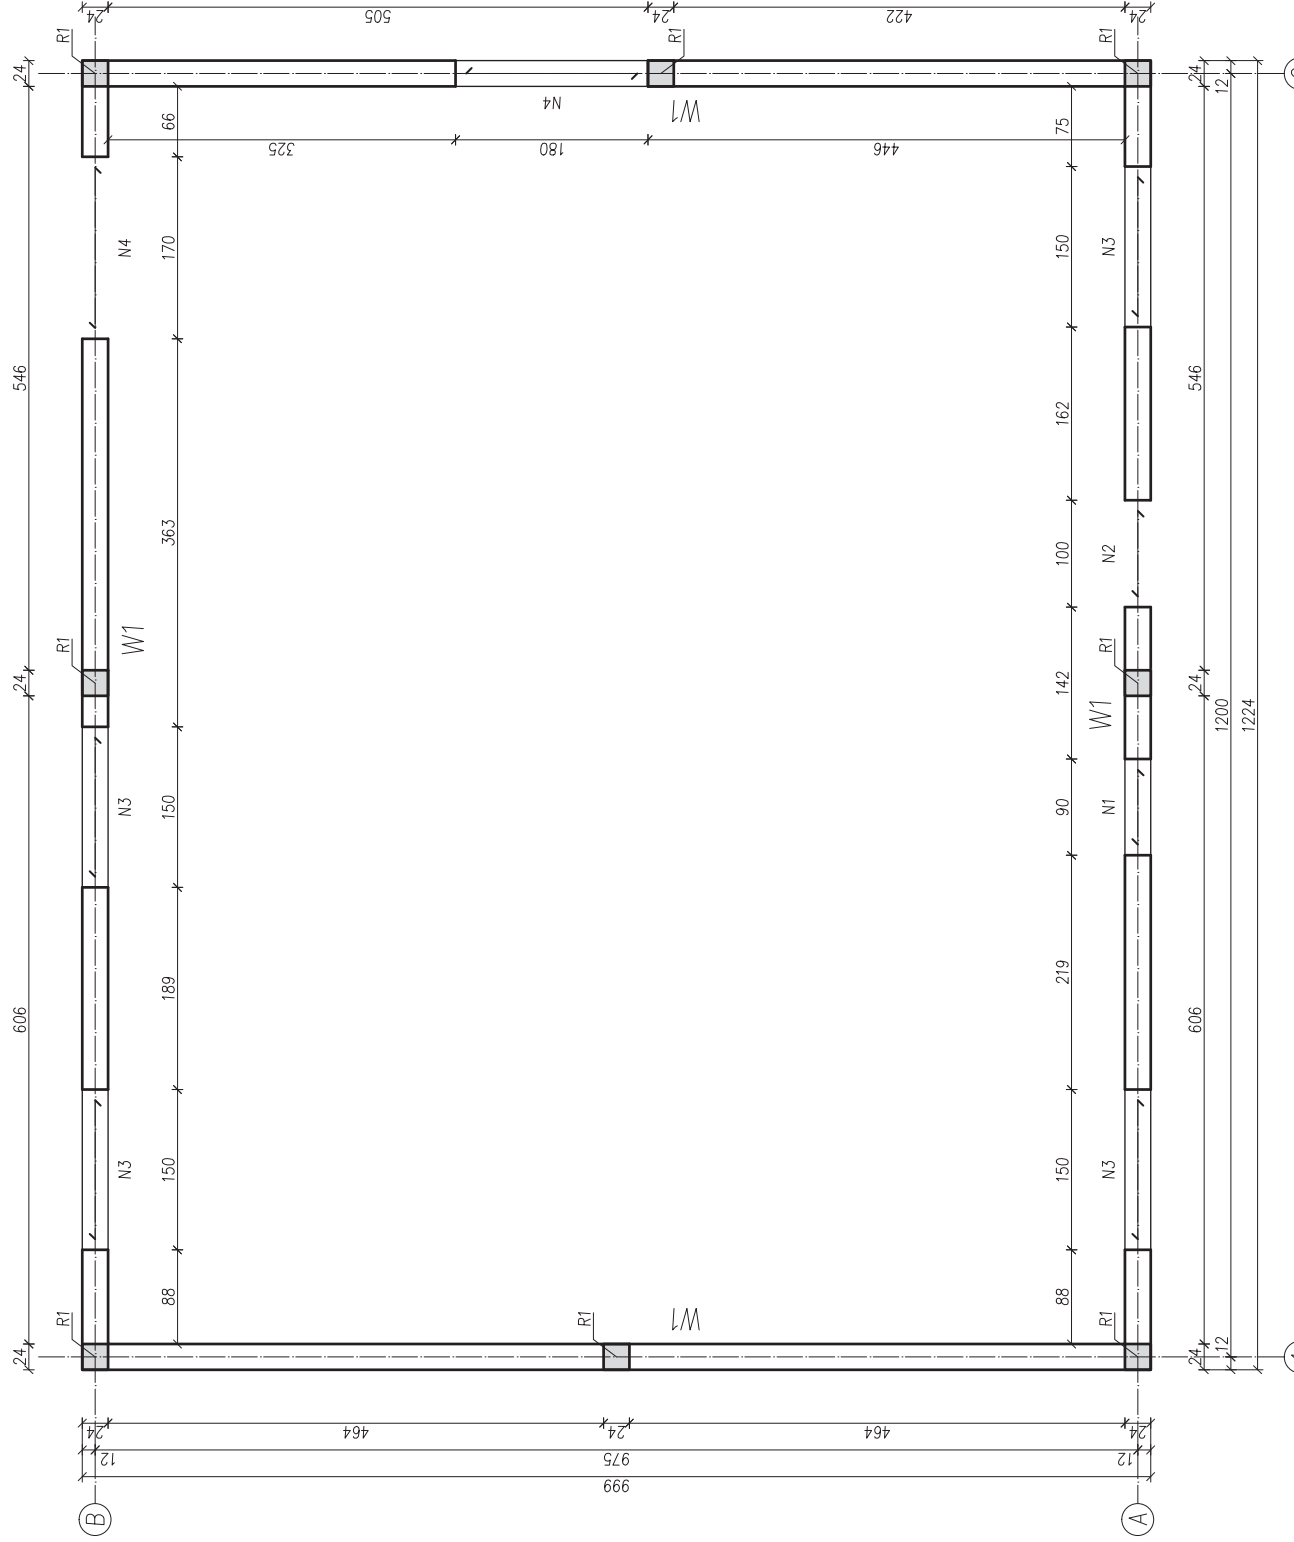

R1 (8 szt.)

SKALA 1:20

N4 (2 szt.)

SKALA 1:20

W1 (43,5 mb)

SKALA 1:20

UWAGI:
1. Nadproża N1 wykonać jako systemowe Ytang YN-130/30, N2 - YN-150/30, N3 - YN-200/30. Nadproża N4 wykonać jako monolityczne.
2. Rzeźbienie monolityczne R1 łączyć ze ścianami murowanymi na strzypia lub z pomocą systemowych łączników.
3. Pręty zbrojenia podłużnego wieńca W1 łączyć na zakład min. 50 cm. Z wieńca W1 wypuścić pręty gwintowane Ø16 co 150 cm do przykręcenia murłaty.

Beton	C20/25
Stal	A-IIIIN (B500SP)