


POKAZANE KRZYŻULCE PODPARTE

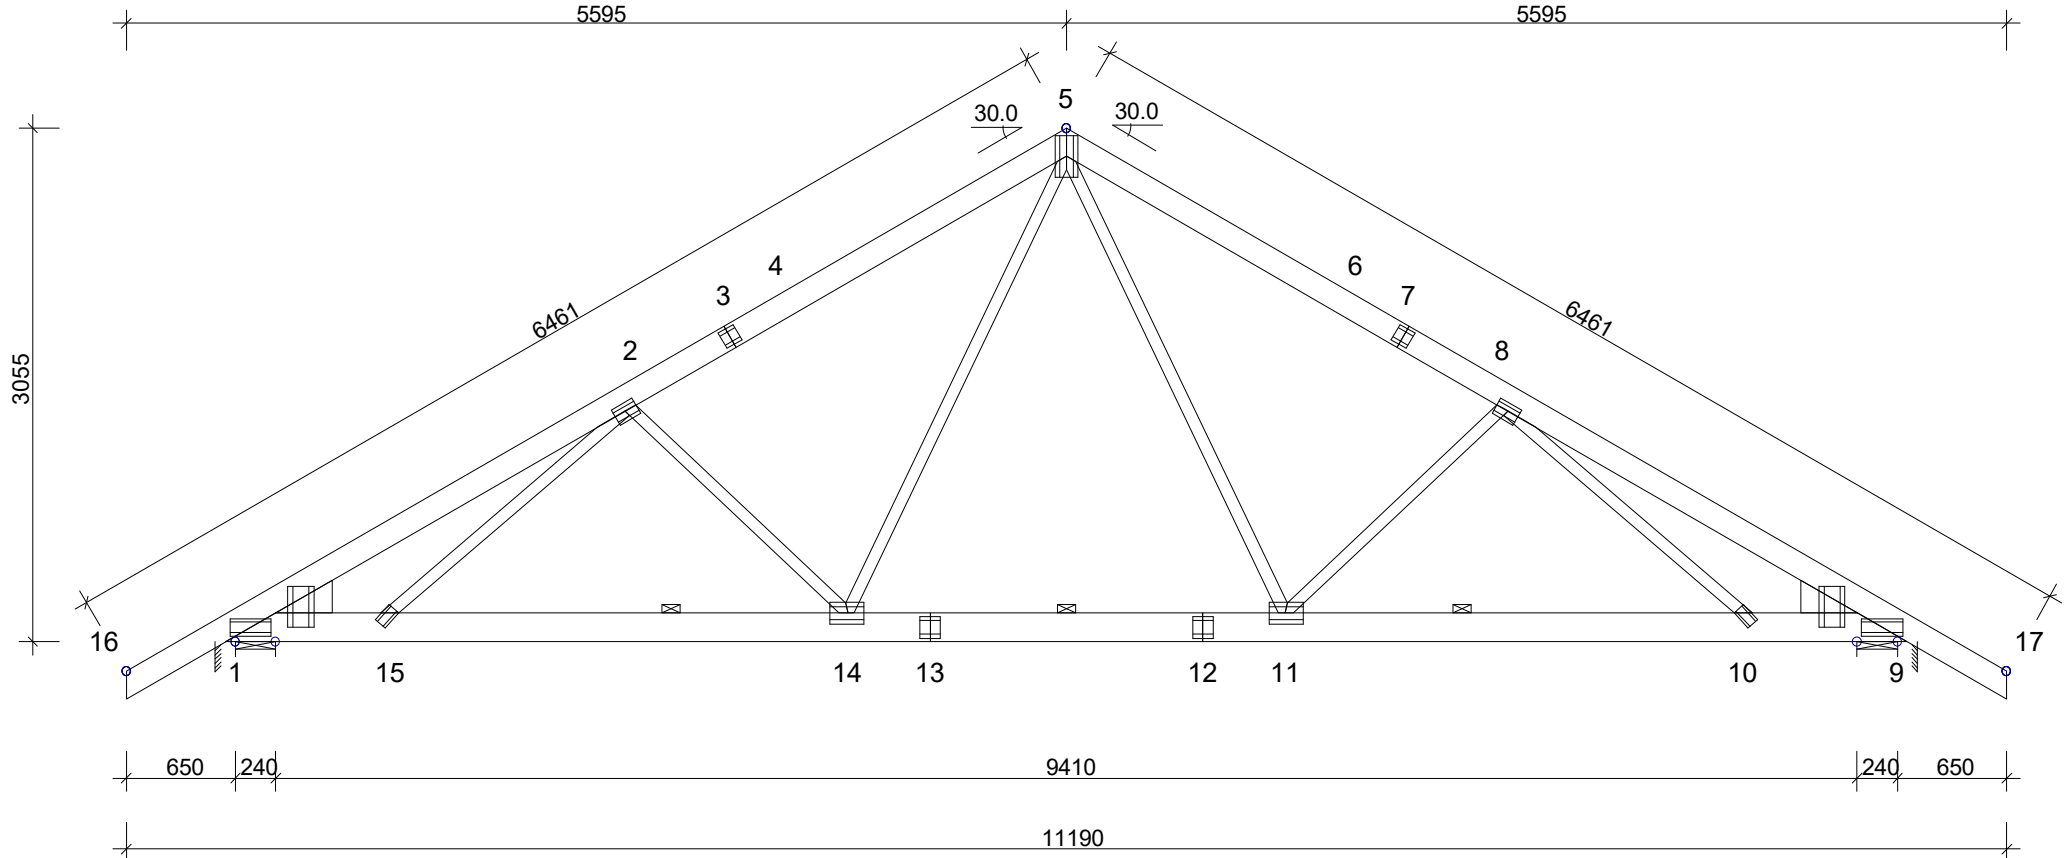

TARCICA: GRUBOŚĆ 45 mm				
WEZŁ Od - Do	WYS. [mm]	KLASA	STEŻ. mm	OBC. N/m ²
5-16	145	C24	600	800
5-17	145	C24	600	800
9-1	170	C24	3000	650
2-14	70	C18	Nie	
8-11	70	C18	Nie	
5-11	70	C18	Nie	
5-14	70	C18	Nie	
2-15	70	C18	Nie	
8-10	70	C18	Nie	
Klin 1	195	C24		
Klin 9	195	C24		

USTAWIENIA OGÓLNE:

GRUBOŚĆ TARCICY: (mm) 45
 ROZSTAWY WIĄZARÓW: (mm) 1000

KLASA BEZPIECZEŃSTWA: 2

ZAKŁAD PREFABRYKACJI ZOSTAŁ SKONTROLOWANY PRZEZ TZUS
 CERTYFIKAT PRODUKTU 1020-CPR-070040085

OBCIĄŻENIA (N/m²):

ŚNIEG (WARTOŚĆ BAZOWA): 1200
 WIATR (WARTOŚĆ BAZOWA): 616
 ZMIENNE: NR FIXED RF WOLNY RF
 1 1000 1.40

OBC. STAŁE: PATRZ TABLICA TARCICY
 INNE OBCIĄŻENIA JAK NA WYDRUKU OBLICZEŃ

INFORMACJE OGÓLNE:

WIĄZAR ZAPROJEKTOWANY ZA POMOCĄ PROGRAMU
 KOMPUTEROWEGO "TRUSSCON", LIC.NR: 4744
 SIŁY ZOSTAŁY OBLICZONE ZGODNIE Z
 1 PRAWEM TEORII ODKSZTAŁCEŃ.
 NORMA TARCICY: PN-EN 1995-1-1:2010 + NA
 OBCIĄŻENIA: PN-EN 1991 + NA
 OBCIĄŻENIA ŚNIEGIEM: PN-EN 1991-1-3:2005 + NA
 OBCIĄŻENIA WIATREM: PN-EN 1991-1-4:2008 + NA

WERSJA: 2016 SR1
 CZAS: 08.52



SAWE Wojciech Sikora
 tel. /017/ 871 81 46
 0 606 286 626

Dom jednorodzinny "Dom za 150 tys"
 Niemce
 Rzut konstrukcji dachu

SPORZĄDZIŁ mgr inż. K. Patryn
 SPRAWDZIŁ NR ZLECENIA 103 E 02 2017
 , 2017-02-23

SKALA 1:45

KOD RYSUNKU NUMER RYSUNKU REG.