
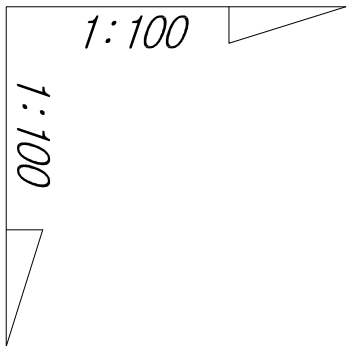


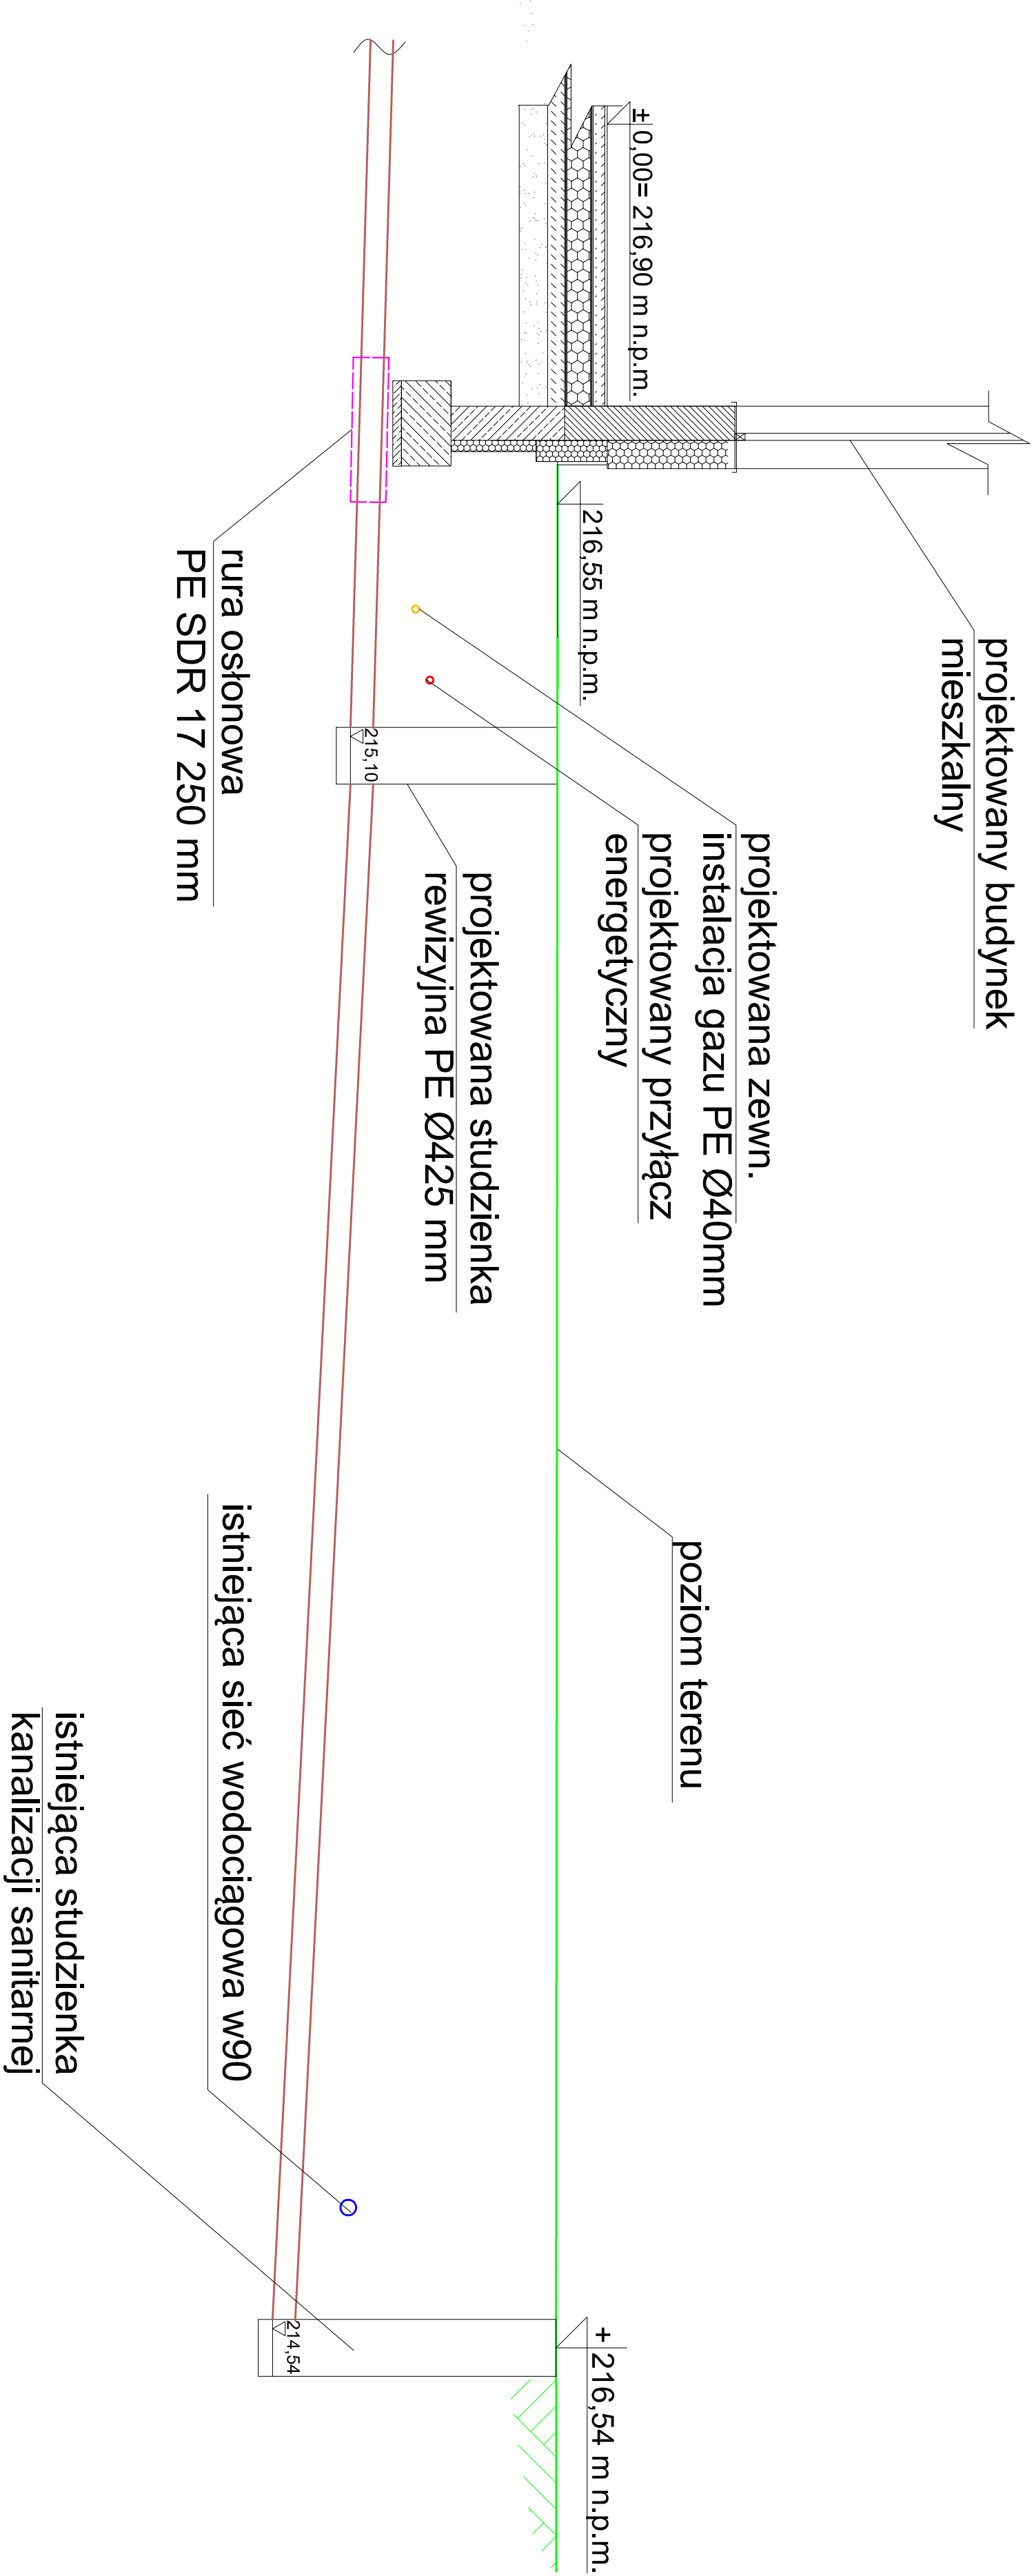

rzędna terenu (m)	216,55	216,55	216,54
rzędna dna kanału (m)	214,99	215,10	214,54
głębokość (m)	1,56	1,45	2,00
średnica (mm)	3,0 %	PVC Ø160 mm	4,4 %
spadek(%)			
odległość (m)	2,05	12,78	